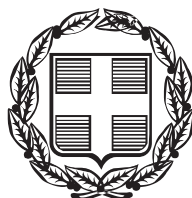


ΕΦΗΜΕΡΙΣ ΤΗΣ ΚΥΒΕΡΝΗΣΕΩΣ

ΤΗΣ ΕΛΛΗΝΙΚΗΣ ΔΗΜΟΚΡΑΤΙΑΣ

ΤΕΥΧΟΣ ΤΕΤΑΡΤΟ **Αρ. Φύλλου 384**

18 Νοεμβρίου 2015

ΑΠΟΦΑΣΕΙΣ

Αριθμ. 29772

Επανακαθορισμός οριογραμμής αιγιαλού στην θέση Καλαμίτσας της πόλεως Καβάλας, του Δήμου Καβάλας, Π.Ε. Καβάλας.

Ο ΓΕΝΙΚΟΣ ΓΡΑΜΜΑΤΕΑΣ
ΑΠΟΚΕΝΤΡΩΜΕΝΗΣ ΔΙΟΙΚΗΣΗΣ
ΜΑΚΕΔΟΝΙΑΣ - ΘΡΑΚΗΣ

Έχοντας υπόψη:

1. Τον Ν.3852/2010 «Νέα Αρχιτεκτονική της Αυτοδιοίκησης και της Αποκεντρωμένης Διοίκησης - Πρόγραμμα Καλλικράτης», (ΦΕΚ 87/Α΄/10), σε συνδυασμό με τις διατάξεις του Ν.2503/97 (ΦΕΚ 107/Α΄/1997).

2. Τις διατάξεις της παρ.1 του άρθ. 28 του Ν.4325/2015 (ΦΕΚ 47/Α΄/11-05-2015) «Εκδημοκρατισμός της Διοίκησης - Καταπολέμηση Γραφειοκρατίας και Ηλεκτρονική Διακυβέρνηση. Αποκατάσταση αδικιών και άλλες διατάξεις».

3. Τις διατάξεις του άρθ. 24 του Π.δ. 142/2010 «Οργανισμός της Αποκεντρωμένης Διοίκησης Μακεδονίας - Θράκης» (ΦΕΚ 235/τ. Α΄/27-12-2010), όπως τροποποιήθηκε με το άρθ. 79 του Ν. 4182/2013, (ΦΕΚ-185/Α/10-9-2013).

4. Τις διατάξεις του Ν.2971/19-12-2001 (ΦΕΚ 285/τ.Α΄/19-12-2001) «Αιγιαλό, παραλία και άλλες διατάξεις».

5. Τις διατάξεις του Ν.δ. 439/1970 «περί συμπληρώσεως των διατάξεων περί αιγιαλού».

6. Τις διατάξεις του Ν.3200/55 «Περί διοικητικής αποκέντρωσης» όπως αυτές τροποποιήθηκαν και ισχύουν σήμερα με τα Ν.δ.532/1970, Β.δ.704/1970, Β.δ.705/1970, Β.δ. 192/1972, Π.δ.71/1984, Π.δ.347/1986, Ν.2026/1982 και Π.δ.97/1993.

7. Τις διατάξεις του άρθρου 19 παρ. 5 Ν.2344/1995, του άρθρου 52 παρ. 6 Ν.2218/1994, του άρθρου 4 παρ. 7 του Ν.2240/1994, δυνάμει των οποίων αρμοδιότητες του Υπουργείου Οικονομικών που είχαν μεταβιβασθεί στους Νομάρχες, ανήκουν στον Περιφερειακό Διευθυντή σε συνδυασμό με αυτές του άρθρου 14 παρ. 2 του Ν. 2399/1996 με τις οποίες προβλέπεται κατάργηση θέσεων των Περιφερειακών Διευθυντών, οι αρμοδιότητες πλέον του οποίου περιήλθαν στο Γενικό Γραμματέα της Περιφέρειας και ασκούνται από τον αναπληρωτή Περιφερειακό Διευθυντή.

8. Τις διατάξεις του τέταρτου εδαφίου της παρ. 2 του άρθρου 1 και της παρ. 6 του ιδίου άρθρου του Ν. 2503/1997 «Διοίκηση, οργάνωση, στελέχωση της Περιφέρειας, ρύθμιση θεμάτων για την τοπική αυτοδιοίκηση και άλλες διατάξεις» (ΦΕΚ 107/Α) σύμφωνα με τις οποίες οι περιφερειακές υπηρεσίες του Υπουργείου Οικονομικών που συγκροτούσαν την περιφερειακή διοίκηση του Νομού ή της Νομαρχίας δεν υπήχθησαν στη ενιαία οργανική μονάδα της Περιφέρειας ούτε καταργήθηκαν αλλά αποτελούν από 1-9-1997 Υπηρεσίες του Υπουργείου Οικονομικών.

9. Το υπ' αριθ. 28979/31-7-1997 έγγραφο της Δ/νσης Διοίκησης του Υπουργείου Εσωτερικών, Δημόσιας Διοίκησης και Αποκέντρωσης, σύμφωνα με το οποίο οι αρμοδιότητες του Γ.Γ. της Περιφέρειας σε θέματα υπηρεσιών του Υπουργείου Οικονομικών μεταφέρονται από 1-9-1997 στον Υπουργό Οικονομικών.

10. Τις διατάξεις του άρθρου 46 παρ. 21 του Ν.3220/2004 (ΦΕΚ 15/τ.Α΄/28-1-2004) περί μεταβίβασης αρμοδιοτήτων του Υπουργού Οικονομίας και Οικονομικών στους Γ.Γ. Περιφερειών.

11. Το υπ' αριθ. 1030067/296/Α0006/7-4-2004 έγγραφο της Δ/νσης Οργάνωσης της Γενικής Δ/νσης Διοικητικής Υποστήριξης του Υπουργείου Οικονομίας και Οικονομικών «Διευκρινίσεις για τις αρμοδιότητες των υφυπουργών Οικονομίας και Οικονομικών που περιέρχονται από 10-4-2004 στους Γεν. Γραμματείς Περιφερειών».

12. Τις διατάξεις του άρθρου 113 του Ν.3978/2011 (Φ.Ε.Κ. 137/Α΄/16-6-2011).

13. Την ύπαρξη καθορισμού οριογραμμών αιγιαλού και παλαιού αιγιαλού στην συγκεκριμένη περιοχή όπως καθορίστηκε με την αριθ. Δ5901/1185/24-11-1982 (Φ.Ε.Κ. 166/25-5-1983 τ.Δ΄) απόφαση Υπουργού Οικονομικών.

14. Την από 24-4-2013 αίτηση της Δ/νσης Τεχνικών Υπηρεσιών του Δήμου Καβάλας, με την οποία ζητείται ο επανακαθορισμός της οριογραμμής αιγιαλού στην θέση Καλαμίτσα, πόλεως Καβάλας, του Δήμου Καβάλας, Π.Ε. Καβάλας.

15. Την από 9-9-2015 έκθεση της αρμόδιας Επιτροπής για τον επανακαθορισμό οριογραμμής αιγιαλού στην θέση Καλαμίτσα, πόλεως Καβάλας, του Δήμου Καβάλας, της Π.Ε. Καβάλας και το από έτους 2014 Τοπογραφι-

κό και υψομετρικό διάγραμμα κλίμακας 1:500 το οποίο συντάχθηκε από τον Ξανθόπουλο Παναγιώτη, Τοπογράφο Μηχανικό Τ.Ε. της Δ/νσης Τεχνικών Υπηρεσιών του Δήμου Καβάλας σε μία (1) πινακίδα, που ελέγχθηκε για την ακρίβεια της αποτύπωσης από την Τοπογράφο Μηχανικό της Κτηματικής Υπηρεσίας Καβάλας Δρόσου Ευφροσύνη στις 17-01-2014 και θεωρήθηκε από τον Θεόδωρο-Αριστ. Ι. Τασούλα, Προϊστάμενο της Π.Δ.Δ.Π. Μακεδονίας Θράκης στις 7-9-2015.

16. Το υπ' αριθ. Φ. 119/278916/21-10-2013 έγγραφο του ΓΕΕΘΑ/Διεύθυνση Υποδομών/Γ2 σύμφωνα με το άρθρο 113 του Ν.3978/2011 (ΦΕΚ 137/Α΄/2011) με το οποίο διατυπώνει σύμφωνη γνώμη.

17. Το με αριθ. πρωτ. 1685 5-10-2015 έγγραφο του Αυτοτελούς Γραφείου Καβάλας της Π.Δ.Δ.Π. Μακεδονίας Θράκης Υπουργείου Οικονομικών.

18. Την αριθ. οικ. 99386/6-11-2014 (ΦΕΚ 3105/Β΄/18-11-2014) απόφαση του Γενικού Γραμματέα της Αποκεντρωμένης Διοίκησης Μακεδονίας - Θράκης «Ανάθεση άσκησης αρμοδιοτήτων», όπως τροποποιήθηκε με την αριθ. 109949/27-11-2014 (ΦΕΚ 3320/Β΄/2014) όμοια, την πράξη 4 της 6-2-2015 του Υπουργικού Συμβουλίου (ΦΕΚ 24/Α/6-2-2015) «Αποδοχή παραιτήσεων των Γενικών Γραμματέων των Αποκεντρωμένων Διοικήσεων της Χώρας» και του άρθ.56 του Ν.4257/2014, αποφασίζουμε:

Επικυρώνουμε την από 9-9-2015 έκθεση της κατά το άρθρο 3 του Ν.2971/2001 αρμόδιας Επιτροπής για τον επανακαθορισμό της οριογραμμής αιγιαλού στην περιοχή Καλαμίτσας της πόλεως Καβάλας, του Δήμου Καβάλας, Π.Ε. Καβάλας και το από έτους 2014 τοπογραφικό και υψομετρικό διάγραμμα που συντάχθηκε με κλίμακα 1:500 από τον Ξανθόπουλο Παναγιώτη, Τοπογράφο Μηχανικό της Δ/νσης Τεχνικών Υπηρεσιών του Δήμου Καβάλας, αποτελούμενο από μία πινακίδα, που ελέγχθηκε για την ακρίβεια της αποτύπωσης από την Δρόσου Ευφροσύνη Τοπογράφο Μηχανικό και θεωρήθηκε από τον Θεόδωρο - Αριστ. Ι. Τασούλα, Προϊστάμενο της Π.Δ.Δ.Π. Μακεδονίας Θράκης στις 7-9-2015.

Στην ως ανωτέρω έκθεση και στο τοπογραφικό και υψομετρικό διάγραμμα προκύπτει:

α) Ο Επανακαθορισμός της οριογραμμής του αιγιαλού δια ερυθράς συνεχούς πολυγωνικής γραμμής με κορυφές 1, 2, 3, 4 .... έως και 20 και της οποίας οι κορυφές είναι εξαρτημένες από το Κρατικό Τριγωνομετρικό Δίκτυο και των οποίων οι συντεταγμένες αναγράφονται στο τοπογραφικό διάγραμμα,

β) Διατηρείται η αρχικώς καθορισθείσα οριογραμμή της παλαιού αιγιαλού, όπως εμφανίζεται δια κυανής συνεχούς πολυγωνικής γραμμής με κορυφές 1΄΄, 2΄΄, 3΄΄, 4΄΄ ... έως και 42΄΄ της οποίας οι κορυφές εξασφαλίζονται από το Κρατικό Τριγωνομετρικό Δίκτυο και των οποίων οι συντεταγμένες αναγράφονται στο τοπογραφικό διάγραμμα.

Η απόφαση αυτή μαζί με την έκθεση της Επιτροπής και το τοπογραφικό διάγραμμα να δημοσιευθούν στην Εφημερίδα της Κυβερνήσεως.

Καβάλα, 4 Νοεμβρίου 2015

Με εντολή Γενικού Γραμματέα
Αποκεντρωμένης Διοίκησης
Ο Γενικός Διευθυντής
ΗΛΙΑΣ ΘΕΟΔΩΡΙΔΗΣ

ΕΚΘΕΣΗ
της Επιτροπής Καθορισμού Αιγιαλού - Παραλίας
(άρθρο 3 Ν.2971/2001, Φ.Ε.Κ. 285/19-12-2001 τ.Α΄ -
Αιγιαλός, παραλία και άλλες διατάξεις)

Για τον επανακαθορισμό των οριογραμμών αιγιαλού, παραλίας στην θέση «Καλαμίτσα» πόλης Καβάλας Δήμου Καβάλας της Π.Ε. Καβάλας, έμπροσθεν ιδιοκτησιών του Δήμου Καβάλας και του Ελληνικού Δημοσίου.

Στην Καβάλα σήμερα 9-09-2015 ημέρα Τετάρτη και ώρα 3μ.μ. στα γραφεία του Αυτοτελούς Γραφείου Καβάλας της Περιφερειακής Διεύθυνσης Δημόσιας Περιουσίας Μακεδονίας-Θράκης συνήλθε η Επιτροπή καθορισμού οριογραμμών Αιγιαλού - Παραλίας δυνάμει του άρθρου 3 του Ν. 2971/2001 και της υπ' αρ. 149/9-1-2014 απόφασης του Γενικού Γραμματέα της Αποκεντρωμένης Διοίκησης Μακεδονίας και Θράκης, όπως τροποποιήθηκε με τις υπ' αριθ. 5073/20-3-2014, 9528/25-4-2014, 14833/10-6-2014, 10215/23-3-2015 και 16879/27-5-2015 όμοιες, συγκληθείσα δια του αριθ. 530/3-09-2015 εγγράφου του Προέδρου αυτής, αποτελούμενη από τους:

1) Μάνου Μαρία, Αναπληρώτρια Προϊστάμενου της Π.Δ.Δ.Π. Μακεδονίας-Θράκης, Υπάλληλο του Αυτοτελούς Γραφείου Καβάλας, ως Πρόεδρο.

2) Δρόσου Ευφροσύνη, Τοπογράφο Μηχανικό, υπάλληλο του Αυτοτελούς Γραφείου Καβάλας της Π.Δ.Δ.Π. Μακεδονίας-Θράκης, ως μέλος.

3) Τσιαλό Θωμά, Πλοίαρχο Λ.Σ. Κεντρικός Λιμενάρχης Καβάλας, ως μέλος.

4) Φλώρο Μιχαήλ, Προϊστάμενο της Δ/νσης Δόμησης και Πολεοδομικού Σχεδιασμού του Δήμου Καβάλας,ί ως μέλος.

5) Παπαγιαννάκη Αναστάσιο, Προϊστάμενο της Δ/νσης Περιβάλλοντος και Χωρικού Σχεδιασμού Α.Μ.Θ. της Αποκεντρωμένης Διοίκησης Μακεδονίας- Θράκης, ως μέλος και μετά από αυτοψία στην προαναφερθείσα περιοχή και αφού λάβαμε υπόψη:

1) Την αριθ. πρωτ. 819/24-4-2013 αίτηση της Δ/νσης Τεχνικών Υπηρεσιών του Δήμου Καβάλας, με την οποία ζητείται ο επανακαθορισμός αιγιαλού στην περιοχή Καλαμίτσας, πόλεως Καβάλας.

2) Την αριθ. Δ 5901/1185/24-11-1982 απόφαση Υπουργού Οικονομικών (Φ.Ε.Κ. 166/25-5-1983 τ. Δ΄), περί καθορισμού οριογραμμής αιγιαλού, στην υπόψη περιοχή.

3) Το από έτους 2014 τοπογραφικό και υψομετρικό διάγραμμα, που συντάχθηκε με κλίμακα 1:500 σε μία (1) πινακίδα από τον Ξανθόπουλο Παναγιώτη Τοπογράφο Μηχανικό Τ.Ε. της Δ/νσης Τεχνικών Υπηρεσιών του Δήμου Καβάλας, το οποίο ελέγχθηκε για την ακρίβεια της αποτύπωσης από την Δρόσου Ευφροσύνη Τοπογράφο Μηχανικό της Κτηματικής Υπηρεσίας Καβάλας στις 17-1-2014 και θεωρήθηκε από τον Θεόδ. - Αριστ. Τασούλα Προϊστάμενο της Π.Δ.Δ.Π. Μακεδονίας-Θράκης στις 7-09-2015.

4) Την από 23-05-2014 έκθεση της Επιτροπής καθορισμού Αιγιαλού-Παραλίας άρθρου 3 Ν. 2971/2001 (Φ.Ε.Κ. 285/19-12-2001 τ.Α').

5) Το με αριθ. πρωτ. 9763/27-03-2015 έγγραφο της Δ/νσης Διοίκησης-Τμήμα Διοικητικό -Οικονομικό της Αποκεντρωμένης Διοίκησης Μακεδονίας-Θράκης.

6) Τις σχετικές διατάξεις του Ν.2971/2001 (Φ.Ε.Κ.285/τ.Α΄/19-12-2001) «Αιγιαλός - παραλία και άλλες διατάξεις».

7) Τα στοιχεία καθορισμού αιγιαλού και παραλίας που προβλέπονται από το άρθρο 9 του Ν.2971/2001 και ειδικότερα:

α) Τη γεωμορφολογία του εδάφους για την οποία αναλυτικά αναφέρεται ότι:

α1) Η μορφολογία της ακτής συνίσταται από:

(i) Χαλαρά ιζήματα (άμμος) που έχουν προκύψει από την αποσάθρωση - διάβρωση των μητρικών πετρωμάτων της ακτής.

(ii) Τεχνικά έργα (πλακοστρώσεις, σκάλες, κτίσματα).

(iii) Εκβολές ρυάκων.

α2) Της ακτής συνέχονται εκτάσεις:

(i) Πεδινές.

(ii) Εντός σχεδίου,

(iii) Δομημένες με πυκνή δόμηση,

(iv) Με χρήση τουριστική, κατοικίας, αθλητική.

β) Το γεγονός ότι στην περιοχή δεν εντοπίστηκαν παράκτιοι φυσικοί πόροι.

γ) Τα πορίσματα από την εκτίμηση των μετεωρολογικών στοιχείων της περιοχής, ήτοι το γεγονός ότι η περιοχή προσβάλλεται από ισχυρούς ανέμους έντασης 6-8Β κυρίως από Ν.δ, Ν. και Ν. Α. διευθύνσεις.

δ) Την μορφολογία του πυθμένα ο οποίος συνίσταται από αμμώδη σύσταση και ήπιες κλίσεις, με μικρά βάθη κοντά στην ακτή.

ε) Τον τομέα ανάπτυξης του κυματισμού σε σχέση με το μέτωπο της ακτής, ότι δηλαδή πρόκειται για ακτή με μεγάλο ανάπτυγμα πελάγους.

στ) Την ύπαρξη αυθαιρέτων κατασκευών στην εν λόγω περιοχή ήτοι πλακοστρώσεις, σκάλες και κτίσματα.

ζ) Την ύπαρξη εγκεκριμένων χωροταξικών κατευθύνσεων και χρήσεων γης που επηρεάζουν την παράκτια ζώνη (Π.δ.18-12-1985 Φ.Ε.Κ. 30/13-2-1986 τ.Δ΄).

η)Την ύπαρξη τουριστικού δημοσίου κτήματος που βρίσκεται σε άμεση γειτνίαση με την παράκτια ζώνη.

θ) Την ύπαρξη Εθνικού Κτηματολογίου στην εν λόγω περιοχή,

ι) Την μη ύπαρξη ευπαθών οικοσυστημάτων και προστατευόμενων περιοχών, αποφασίζουμε:

Επί του ως άνω τοπογραφικού διαγράμματος:


α) Τον επανακαθορισμό της οριογραμμής του αιγιαλού δια ερυθράς συνεχούς πολυγωνικής γραμμής 1, 2, 3, 4.... έως και 20 της οποίας οι κορυφές είναι εξαρτημένες από το Κρατικό Τριγωνομετρικό Δίκτυο και των οποίων οι συντεταγμένες αναγράφονται στο τοπογραφικό διάγραμμα.

β) Διατηρείται η αρχικώς καθορισθείσα οριογραμμή του παλαιού αιγιαλού, όπως εμφανίζεται δια κυανής συνεχούς πολυγωνικής γραμμής 1΄΄, 2΄΄, 3΄΄, 4΄΄... έως και 42΄΄ της οποίας οι κορυφές εξασφαλίζονται από το Κρατικό Τριγωνομετρικό Δίκτυο και των οποίων οι συντεταγμένες αναγράφονται στο τοπογραφικό διάγραμμα.


Η Επιτροπή

Η Πρόεδρος
ΜΑΡΙΑ ΜΑΝΟΥ

Τα Μέλη
ΕΥΦΡΟΣΥΝΗ ΔΡΟΣΟΥ
ΜΙΧΑΗΛ ΦΛΩΡΟΣ
ΑΝΑΣΤΑΣΙΟΣ ΠΑΠΑΓΙΑΝΝΑΚΗΣ

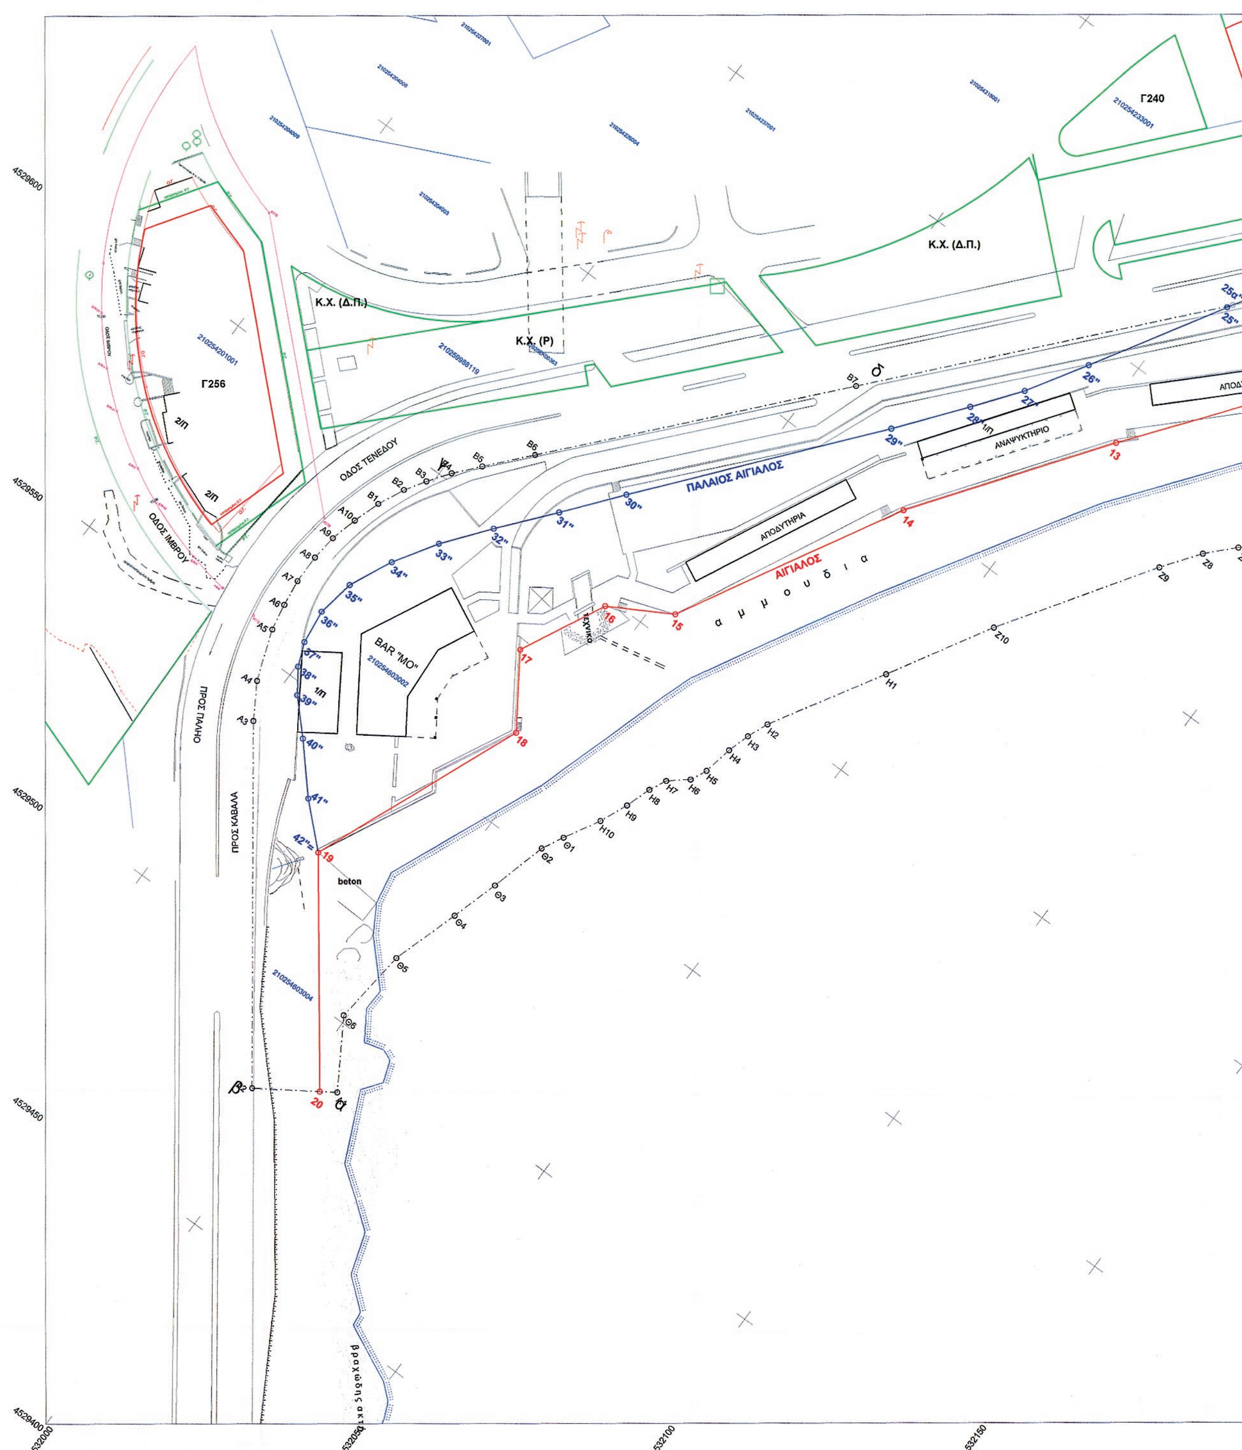

ΕΘΝΙΚΟ ΤΥΠΟΓΡΑΦΕΙΟ
Για τεχνικούς λόγους στο σχεδιάγραμμα, έγινε σμίκρυνση, κατά ποσοστό 33%

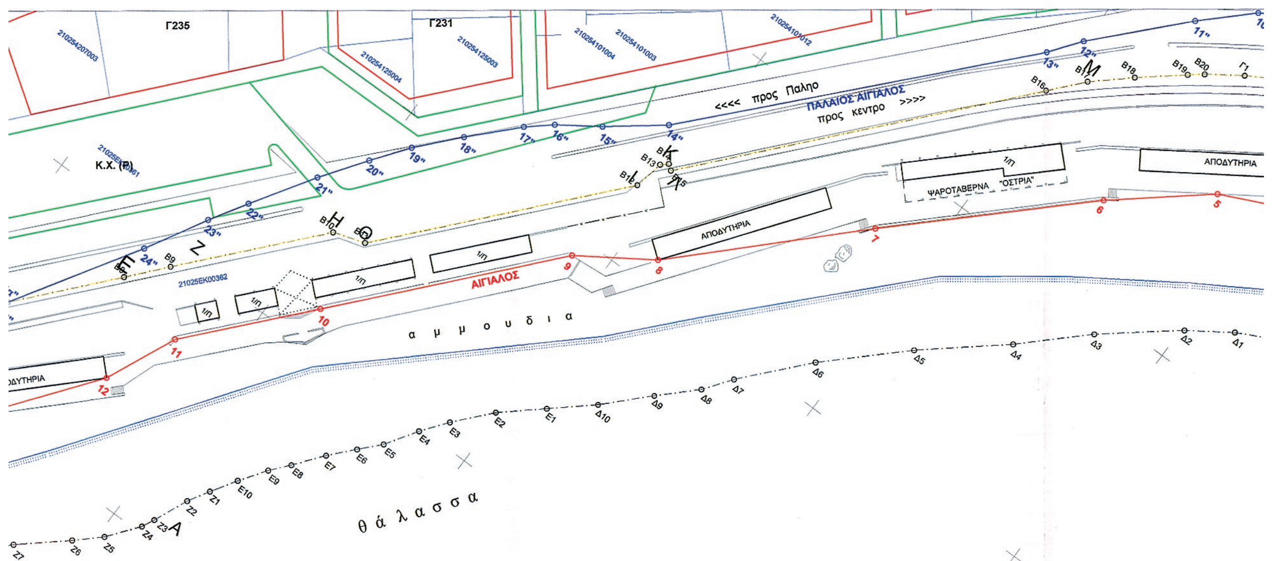

ΤΟΥΡΙΣΤΙΚΟ ΔΗΜΟΣΙΟ ΚΤΗΜΑ

Α/Α	Ε	Ν	Α/Α	Ε	Ν
Α1,	532007.433,	4529488.185	Δ4,	532224.610,	4529834.043
Α2,	531993.134,	4529478.707	Δ5,	532209.360,	4529821.342
Α3,	531949.484,	4529538.187	Δ6,	532194.986,	4529807.674
Α4,	531945.346,	4529545.109	Δ7,	532183.835,	4529795.220
Α5,	531941.744,	4529555.201	Δ8,	532179.818,	4529789.730
Α6,	531940.755,	4529560.594	Δ9,	532173.026,	4529783.139
Α7,	531940.080,	4529565.988	Δ10,	532165.076,	4529775.037
Α8,	531940.078,	4529571.857	Ε1,	532157.267,	4529768.312
Α9,	531940.617,	4529577.071	Ε2,	532149.429,	4529761.557
Α10,	531942.057,	4529582.555	Ε3,	532143.129,	4529754.509
Β1,	531943.856,	4529587.993	Ε4,	532139.234,	4529749.401
Β2,	531946.288,	4529593.279	Ε5,	532135.177,	4529743.125
Β3,	531948.851,	4529597.325	Ε6,	532131.531,	4529739.201
Β4,	531951.955,	4529601.595	Ε7,	532127.254,	4529734.512
Β5,	531956.093,	4529606.359	Ε8,	532122.798,	4529728.844
Β6,	531963.207,	4529614.431	Ε9,	532119.682,	4529725.231
Β7,	532006.736,	4529663.680	Ε10,	532116.005,	4529719.968
Β8,	532073.445,	4529739.317	Ζ1,	532112.792,	4529714.941
Β9,	532079.657,	4529746.487	Ζ2,	532110.237,	4529710.675
Β10,	532101.757,	4529771.389	Ζ3,	532107.245,	4529703.730
Β11,	532108.188,	4529773.444	Ζ4,	532106.038,	4529701.233
Β12,	532145.170,	4529815.152	Ζ5,	532101.254,	4529695.096
Β13,	532146.398,	4529821.163	Ζ6,	532096.469,	4529690.713
Β14,	532147.667,	4529822.300	Ζ7,	532087.538,	4529683.063
Β15,	532148.804,	4529821.469	Ζ8,	532082.434,	4529677.803
Β16,	532199.682,	4529878.944	Ζ9,	532077.081,	4529670.441
Β17,	532205.347,	4529885.344	Ζ10,	532057.624,	4529641.115
Β18,	532212.428,	4529891.620	Η1,	532045.811,	4529620.833
Β19,	532220.618,	4529898.328	Η2,	532032.798,	4529598.713
Β20,	532223.266,	4529900.420	Η3,	532031.043,	4529594.489
Γ1,	532229.883,	4529904.963	Η4,	532029.688,	4529589.947
Γ2,	532235.688,	4529908.428	Η5,	532028.492,	4529583.890
Γ3,	532240.428,	4529911.120	Η6,	532026.897,	4529580.543
Γ4,	532249.274,	4529915.220	Η7,	532023.149,	4529577.435
Γ5,	532300.752,	4529935.728	Η8,	532021.474,	4529574.008
Γ6,	532318.845,	4529892.146	Η9,	532019.720,	4529568.828
Γ7,	532309.275,	4529887.602	Η10,	532017.316,	4529563.121
Γ8,	532298.944,	4529883.505	Θ1,	532013.409,	4529556.108
Γ9,	532289.761,	4529878.753	Θ2,	532011.176,	4529551.805
Γ10,	532270.903,	4529868.429	Θ3,	532008.066,	4529540.249
Δ1,	532258.964,	4529862.312	Θ4,	532005.195,	4529530.607
Δ2,	532250.601,	4529856.658	Θ5,	532000.881,	4529516.861
Δ3,	532236.581,	4529845.350	Θ6,	531999.286,	4529501.400

Ε = 28690,35 τ.μ.

Χαρακτηρισμός με το Β.Δ. 677/8-10-1969 ΦΕΚ 211Α/23-10-69

ΤΟΥΡΙΣΤΙΚΟ Α
ΕΝΤΟΣ ΠΑΛΑ


Α/Α	Ε
3α,	532310.13
4,	532271.14
5,	532239.62
6,	532222.07
7,	532188.59
8,	532157.41
9,	532143.05
10,	532108.87
11,	532089.03
12,	532082.64
13,	532055.24
14,	532029.09
15,	532004.72
16,	531992.43
17,	531984.00
18,	531993.21
19,	531975.74
41",	531967.71
40",	531959.65
39",	531953.56
38",	531950.30
37",	531948.42
36",	531947.561
35",	531948.93
34",	531952.96
33",	531958.29
32",	531965.32
31",	531973.901
30",	531982.57
29",	532017.41
28",	532027.53
27",	532034.41
26",	532041.61
25",	532057.06
25α",	532057.69
Β8,	532073.44
Β9,	532079.65
Β10,	532101.75
Β11,	532108.18
Β12,	532145.17
Β13,	532146.39
Β14,	532147.66
Β15,	532148.80
Β16,	532199.68
Β17,	532205.34
Β18,	532212.42
Β19,	532220.61
Β20,	532223.26
Γ1,	532229.88
Γ2,	532235.68
Γ3,	532240.42
Γ4,	532249.27
Γ5,	532300.75

Ε = 11173

ΥΠΟΜΝΗΜΑ

Γραμμή Αιγιαλού
Γραμμή Παλαιού Αιγιαλού
Τουριστικό Δημόσιο Κτήμα

532200 532250 532300 532350

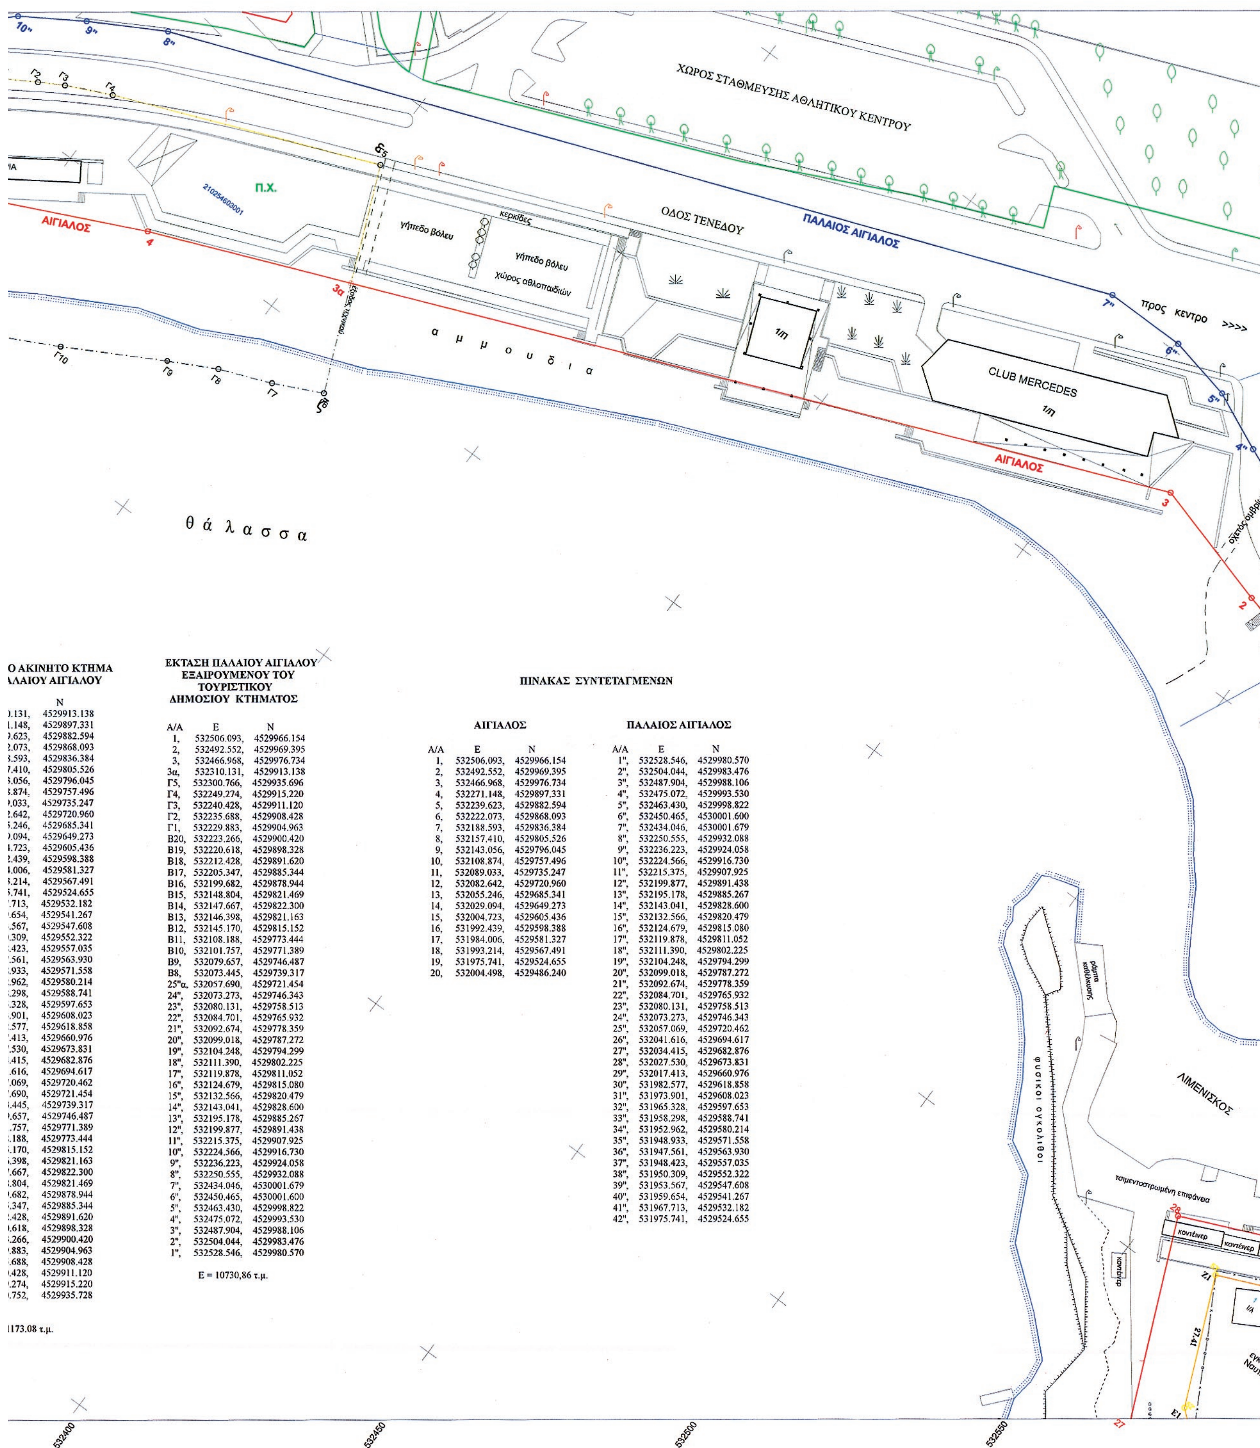

Ο ΑΚΙΝΗΤΟ ΚΤΗΜΑ
ΑΛΑΙΟΥ ΑΙΓΙΑΛΟΥ

	N
.131,	4529913.138
1.148,	4529897.331
.623,	4529882.594
2.073,	4529868.093
3.593,	4529836.384
7.410,	4529805.526
.056,	4529796.045
.874,	4529757.496
.033,	4529735.247
2.642,	4529720.960
.246,	4529685.341
.094,	4529649.273
.723,	4529605.436
2.439,	4529598.388
.006,	4529581.327
.214,	4529567.491
.741,	4529524.655
.713,	4529532.182
.654,	4529541.267
.567,	4529547.608
.309,	4529552.322
.423,	4529557.035
.561,	4529563.930
.933,	4529571.558
.962,	4529580.214
.298,	4529588.741
.328,	4529597.653
.901,	4529608.023
.577,	4529618.858
.413,	4529660.976
.530,	4529673.831
.415,	4529682.876
.616,	4529694.617
.069,	4529720.462
.690,	4529721.454
.445,	4529739.317
.657,	4529746.487
.757,	4529771.389
.188,	4529773.444
.170,	4529815.152
.398,	4529821.163
.667,	4529822.300
.804,	4529821.469
.682,	4529878.944
.347,	4529885.344
.428,	4529891.620
.618,	4529898.328
.266,	4529900.420
.883,	4529904.963
.688,	4529908.428
.428,	4529911.120
.274,	4529915.220
.752,	4529935.728

1173.08 τ.μ.

ΕΚΤΑΣΗ ΠΑΛΑΙΟΥ ΑΙΓΙΑΛΟΥ
ΕΞΑΙΡΟΥΜΕΝΟΥ ΤΟΥ
ΤΟΥΡΙΣΤΙΚΟΥ
ΔΗΜΟΣΙΟΥ ΚΤΗΜΑΤΟΣ

Α/Α	Ε	Ν
1,	532506.093,	4529966.154
2,	532492.552,	4529969.395
3,	532466.968,	4529976.734
3α,	532310.131,	4529913.138
Γ5,	532300.766,	4529935.696
Γ4,	532249.274,	4529915.220
Γ3,	532240.428,	4529911.120
Γ2,	532235.688,	4529908.428
Γ1,	532229.883,	4529904.963
Β20,	532223.266,	4529900.420
Β19,	532220.618,	4529898.328
Β18,	532212.428,	4529891.620
Β17,	532205.347,	4529885.344
Β16,	532199.682,	4529878.944
Β15,	532148.804,	4529821.469
Β14,	532147.667,	4529822.300
Β13,	532146.398,	4529821.163
Β12,	532145.170,	4529815.152
Β11,	532108.188,	4529773.444
Β10,	532101.757,	4529771.389
Β9,	532079.657,	4529746.487
Β8,	532073.445,	4529739.317
25"α,	532057.690,	4529721.454
24",	532073.273,	4529746.343
23",	532080.131,	4529758.513
22",	532084.701,	4529765.932
21",	532092.674,	4529778.359
20",	532099.018,	4529787.272
19",	532104.248,	4529794.299
18",	532111.390,	4529802.225
17",	532119.878,	4529811.052
16",	532124.679,	4529815.080
15",	532132.566,	4529820.479
14",	532143.041,	4529828.600
13",	532195.178,	4529885.267
12",	532199.877,	4529891.438
11",	532215.375,	4529907.925
10",	532224.566,	4529916.730
9",	532236.223,	4529924.058
8",	532250.555,	4529932.088
7",	532434.046,	4530001.679
6",	532450.465,	4530001.600
5",	532463.430,	4529998.822
4",	532475.072,	4529993.530
3",	532487.904,	4529988.106
2",	532504.044,	4529983.476
1",	532528.546,	4529980.570

Ε = 10730,86 τ.μ.


ΠΙΝΑΚΑΣ ΣΥΝΤΕΤΑΓΜΕΝΩΝ

ΑΙΓΙΑΛΟΣ

Α/Α	Ε	Ν
1,	532506.093,	4529966.154
2,	532492.552,	4529969.395
3,	532466.968,	4529976.734
4,	532271.148,	4529897.331
5,	532239.623,	4529882.594
6,	532222.073,	4529868.093
7,	532188.593,	4529836.384
8,	532157.410,	4529805.526
9,	532143.056,	4529796.045
10,	532108.874,	4529757.496
11,	532089.033,	4529735.247
12,	532082.642,	4529720.960
13,	532055.246,	4529685.341
14,	532029.094,	4529649.273
15,	532004.723,	4529605.436
16,	531992.439,	4529598.388
17,	531984.006,	4529581.327
18,	531993.214,	4529567.491
19,	531975.741,	4529524.655
20,	532004.498,	4529486.240

ΠΑΛΑΙΟΣ ΑΙΓΙΑΛΟΣ

Α/Α	Ε	Ν
1",	532528.546,	4529980.570
2",	532504.044,	4529983.476
3",	532487.904,	4529988.106
4",	532475.072,	4529993.530
5",	532463.430,	4529998.822
6",	532450.465,	4530001.600
7",	532434.046,	4530001.679
8",	532250.555,	4529932.088
9",	532236.223,	4529924.058
10",	532224.566,	4529916.730
11",	532215.375,	4529907.925
12",	532199.877,	4529891.438
13",	532195.178,	4529885.267
14",	532143.041,	4529828.600
15",	532132.566,	4529820.479
16",	532124.679,	4529815.080
17",	532119.878,	4529811.052
18",	532111.390,	4529802.225
19",	532104.248,	4529794.299
20",	532099.018,	4529787.272
21",	532092.674,	4529778.359
22",	532084.701,	4529765.932
23",	532080.131,	4529758.513
24",	532073.273,	4529746.343
25",	532057.069,	4529720.462
26",	532041.616,	4529694.617
27",	532034.415,	4529682.876
28",	532027.530,	4529673.831
29",	532017.413,	4529660.976
30",	531982.577,	4529618.858
31",	531973.901,	4529608.023
32",	531965.328,	4529597.653
33",	531958.298,	4529588.741
34",	531952.962,	4529580.214
35",	531948.933,	4529571.558
36",	531947.561,	4529563.930
37",	531948.423,	4529557.035
38",	531950.309,	4529552.322
39",	531953.567,	4529547.608
40",	531959.654,	4529541.267
41",	531967.713,	4529532.182
42",	531975.741,	4529524.655

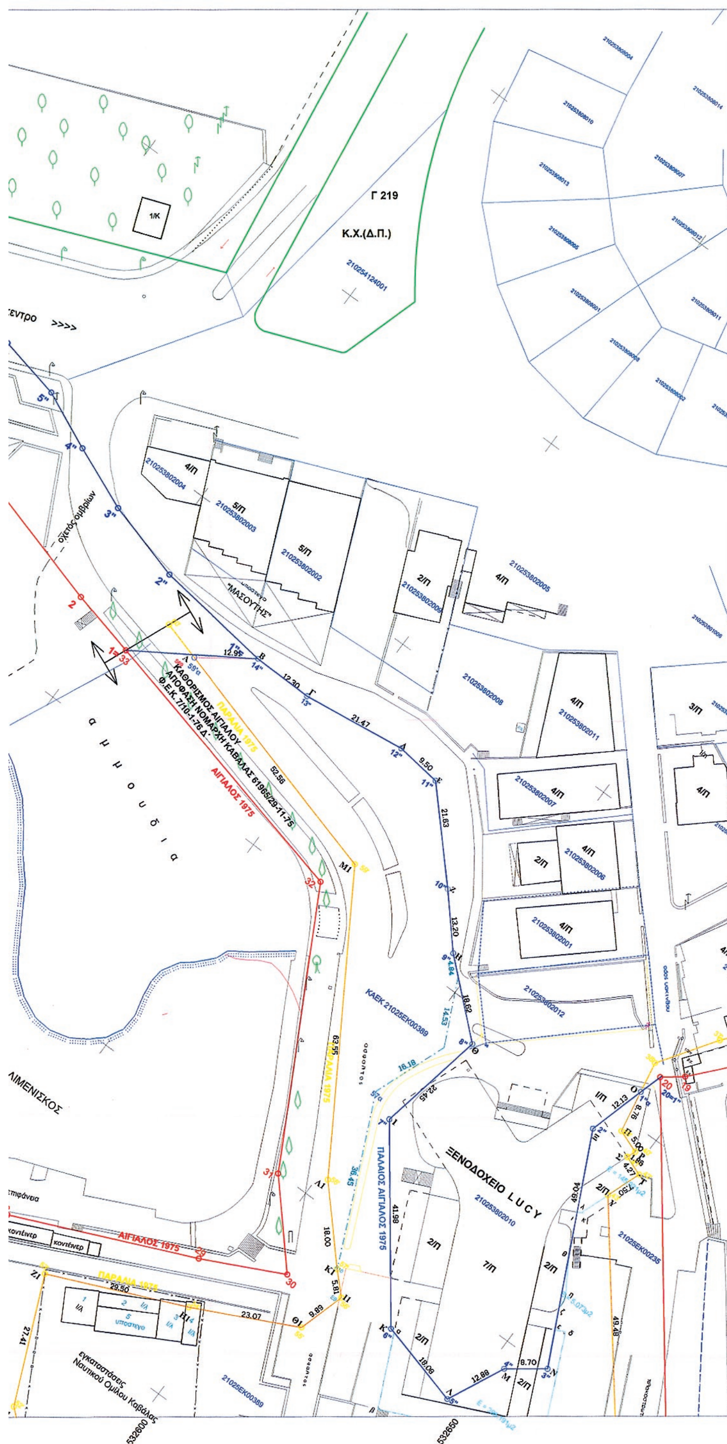

ΑΠΟΣΠΑΣΜΑ ΦΥΛΛΟΥ ΧΑΡΤΟΥ "ΚΑΒΑΛΑ" ΤΗΣ Γ.Υ.Σ.

ΚΛΙΜΑΚΑ 1:50000



ΦΑΙΝΟΜΕΝΟΙ ΙΔΙΟΚΤΗΤΕΣ ΕΘΝΙΚΟΥ ΚΤΗΜΑΤΟΛΟΓΙΟΥ

1. 210254603002 Δήμος Καβάλας Ε=2398 τ.μ.
2. 210254603004 Ελληνικό Δημόσιο Ε= 27891 τ.μ.
3. 21025ΕΚ00362 Δήμος Καβάλας Ε=3353 τ.μ.
4. 210254603001 Δήμος Καβάλας Ε=22342 τ.μ.
5. 21025ΕΚ00389 Ελληνικό Δημόσιο Ε= 8288 τ.μ.

ΠΑΡΑΤΗΡΗΣΕΙΣ

1. Το σύστημα συντεταγμένων είναι εξαρτημένο σε Ε.Γ.Σ.Α. '87.
2. Τα υψόμετρα είναι απόλυτα.

ΤΟΠΟΓΡΑΦΙΚΟ ΔΙΑΓΡΑΜΜΑ

ΕΠΑΝΑΚΑΘΟΡΙΣΜΟΥ ΓΡΑΜΜΩΝ ΑΙΓΙΑΛΟΥ-ΠΑΡΑΛΙΑΣ
ΠΕΡΙΟΧΗ : "ΚΑΛΑΜΙΤΣΑ" ΔΗΜΟΥ ΚΑΒΑΛΑΣ
Π.Ε. ΚΑΒΑΛΑΣ

ΠΙΝΑΚΙΔΑ 1

ΓΙΑ ΤΟΝ ΔΗΜΟ ΚΑΒΑΛΑΣ

Ο συντάξας
Παναγιώτης Ξανθόπουλος
Τοπογράφος Μηχανικός Τ.Ε.

Ο Διευθυντής της Τ.Υ.
Πρόδρομος Χαραλαμπίδης
Αρχιτέκτων Μηχανικός

Ελέγχθηκε στο πεδίο για την ακρίβεια της αποτύπωσης στη ζώνη χάραξης στις 17-01-2014

Ευφροσύνη Δρόσου
Αγρ. Τοπογράφος Μηχκός

Θεωρήθηκε
Θεσσαλονίκη 7-09-2015
Ο Προϊστάμενος Π.Δ.Δ.Π
Μακεδονίας - Θράκης
ΘΕΟΔ. - ΑΡΙΣΤ. Ι. ΤΑΣΟΥΛΑΣ
ΠΟΛΙΤΙΚΟΣ ΜΗΧΑΝΙΚΟΣ Τ.Ε.

ΚΛΙΜΑΚΑ ΑΠΟΤΥΠΩΣΗΣ 1:500

Χρόνος αποτύπωσης 2014

Το παρόν διάγραμμα συνοδεύει την από 9 /09 /2015 έκθεση της Επιτροπής καθορισμού αιγιαλού και παραλίας. Οι κορυφές του αιγιαλού κια της παραλίας με τις συντεταγμένες που αναγράφονται είναι εξαρτημένες από το κρατικό τριγωνομετρικό δίκτυο Ε.Γ.Σ.Α. 87.

Η ΕΠΙΤΡΟΠΗ

Ο πρόεδρος
ΜΑΝΟΥ ΜΑΡΙΑ
Αγρον Τοπογ. Μηχ/κός ΠΕ/Δ3

Τα μέλη
1. ΕΥΦΡΟΣΥΝΗ ΔΡΟΣΟΥ
Διπλ. Αγρ. Τοπογράφος Μηχ/κός
2. ΤΣΙΑΛΟΣ ΘΩΜΑΣ
3. ΜΙΧΑΗΛ ΦΛΩΡΟΣ
ΜΗΧ/ΓΟΣ ΜΗΧ/ΚΟΣ
4. ΑΝΑΣΤΑΣΙΟΣ ΠΑΠΑΓΙΑΝΝΑΚΗΣ

ΕΘΝΙΚΟ ΤΥΠΟΓΡΑΦΕΙΟ

ΕΦΗΜΕΡΙΣ ΤΗΣ ΚΥΒΕΡΝΗΣΕΩΣ

ΤΙΜΗ ΠΩΛΗΣΗΣ ΦΥΛΛΩΝ ΤΗΣ ΕΦΗΜΕΡΙΔΑΣ ΤΗΣ ΚΥΒΕΡΝΗΣΕΩΣ

Σε έντυπη μορφή:

- Για τα Φ.Ε.Κ. από 1 έως 16 σελίδες σε 1 € προσαυξανόμενη κατά 0,20 € για κάθε επιπλέον οκτασέλιδο ή μέρος αυτού.
- Για τα φωτοαντίγραφα Φ.Ε.Κ. σε 0,15 € ανά σελίδα.

Σε μορφή DVD/CD:

Τεύχος	Ετήσια έκδοση	Τριμηνιαία έκδοση	Μηνιαία έκδοση
Α΄	150 €	40 €	15 €
Β΄	300 €	80 €	30 €
Γ΄	50 €	-	-
Υ.Ο.Δ.Δ.	50 €	-	-
Δ΄	110 €	30 €	-

Τεύχος	Ετήσια έκδοση	Τριμηνιαία έκδοση	Μηνιαία έκδοση
Α.Α.Π.	110 €	30 €	-
Ε.Β.Ι.	100 €	-	-
Α.Ε.Δ.	5 €	-	-
Δ.Δ.Σ.	200 €	-	20 €
Α.Ε.-Ε.Π.Ε.	-	-	100 €

- Η τιμή πώλησης μεμονωμένων Φ.Ε.Κ. σε μορφή cd-rom από εκείνα που διατίθενται σε ψηφιακή μορφή και μέχρι 100 σελίδες, σε 5 € προσαυξανόμενη κατά 1 € ανά 50 σελίδες.

ΕΤΗΣΙΕΣ ΣΥΝΔΡΟΜΕΣ Φ.Ε.Κ.

Τεύχος	Έντυπη μορφή
Α΄	225 €
Β΄	320 €
Γ΄	65 €
Υ.Ο.Δ.Δ.	65 €

Τεύχος	Έντυπη μορφή
Δ΄	160 €
Α.Α.Π.	160 €
Ε.Β.Ι.	65 €
Α.Ε.Δ.	10 €

Τεύχος	Έντυπη μορφή
Α.Ε.-Ε.Π.Ε.	2.250 €
Δ.Δ.Σ.	225 €
Α.Σ.Ε.Π.	70 €
Ο.Π.Κ.	-

- Το τεύχος Α.Σ.Ε.Π. (έντυπη μορφή) θα αποστέλλεται σε συνδρομητές ταχυδρομικά, με την επιβάρυνση των 70 €, ποσό το οποίο αφορά τα ταχυδρομικά έξοδα.

- Η καταβολή γίνεται σε όλες τις Δημόσιες Οικονομικές Υπηρεσίες (Δ.Ο.Υ.). Το πρωτότυπο διπλότυπο (έγγραφο αριθμ. πρωτ. 9067/28.2.2005 2η Υπηρεσία Επιτρόπου Ελεγκτικού Συνεδρίου) με φροντίδα των ενδιαφερομένων, πρέπει να αποστέλλεται ή να κατατίθεται στο Εθνικό Τυπογραφείο (Καποδιστρίου 34, Τ.Κ. 104 32 Αθήνα).
- Σημειώνεται ότι φωτοαντίγραφα διπλοτύπων, ταχυδρομικές Επιταγές για την εξόφληση της συνδρομής, δεν γίνονται δεκτά και θα επιστρέφονται.
- Οι οργανισμοί τοπικής αυτοδιοίκησης, τα νομικά πρόσωπα δημοσίου δικαίου, τα μέλη της Ένωσης Ιδιοκτητών Ημερησίου Τύπου Αθηνών και Επαρχίας, οι τηλεοπτικοί και ραδιοφωνικοί σταθμοί, η Ε.Σ.Η.Ε.Α, τα τριτοβάθμια συνδικαλιστικά όργανα και οι τριτοβάθμιες επαγγελματικές ενώσεις δικαιούνται έκπτωσης πενήντα τοις εκατό (50%) επί της ετήσιας συνδρομής.
- Το ποσό υπέρ ΤΑ.Π.Ε.Τ. (5% επί του ποσού συνδρομής), καταβάλλεται ολόκληρο (Κ.Α.Ε. 3512) και υπολογίζεται πριν την έκπτωση.
- Στην Ταχυδρομική συνδρομή του τεύχους Α.Σ.Ε.Π. δεν γίνεται έκπτωση.

Πληροφορίες για δημοσιεύματα που καταχωρίζονται στα Φ.Ε.Κ. στο τηλ.: 210 5279000.
Φωτοαντίγραφα παλαιών Φ.Ε.Κ.: τηλ.: 210 8220885.

Τα φύλλα όλων των τευχών της Εφημερίδας της Κυβερνήσεως διατίθενται δωρεάν σε ηλεκτρονική μορφή από την ιστοσελίδα του Εθνικού Τυπογραφείου (www.et.gr)

Ηλεκτρονική Διεύθυνση: http://www.et.gr - e-mail: webmaster.et@et.gr

ΟΙ ΥΠΗΡΕΣΙΕΣ ΕΞΥΠΗΡΕΤΗΣΗΣ ΠΟΛΙΤΩΝ ΛΕΙΤΟΥΡΓΟΥΝ ΚΑΘΗΜΕΡΙΝΑ ΑΠΟ 08:00 ΜΕΧΡΙ 13:30



ΑΠΟ ΤΟ ΕΘΝΙΚΟ ΤΥΠΟΓΡΑΦΕΙΟ
ΚΑΠΟΔΙΣΤΡΙΟΥ 34 * ΑΘΗΝΑ 104 32 * ΤΗΛ. 210 52 79 000 * FAX 210 52 21 004